

COMUNE DI DRONERO
provincia di Cuneo

LAVORI DI REALIZZAZIONE LOCULI
E CELLETTE OSSARI PRESSO IL
CIMITERO DEL CAPOLUOGO
(CUP E65I22000900004)

DEFINITIVO ESECUTIVO




ESTRATTI CARTOGRAFICI e
DISEGNI DI PROGETTO

Elaborato n° **2** scala **1:50** data **02/2023**


ORDINE DEGLI INGEGNERI
DELLA PROVINCIA DI CUNEO
A788 Dott. Ing. Mauro Giovanni Parola



ESTRATTO DI MAPPA - Comune di Dronero - Scala 1:2000

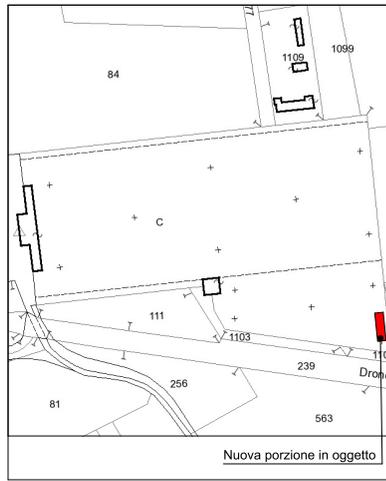


ESTRATTO DI PRG - Comune di Dronero - Scala 1:2000

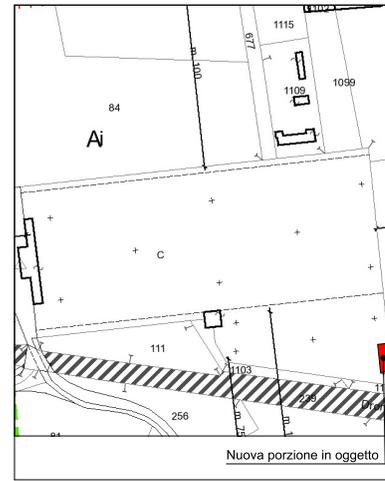


VISTA AEREA - Scala 1:2000



PIANTA LOCULI / OSSARI



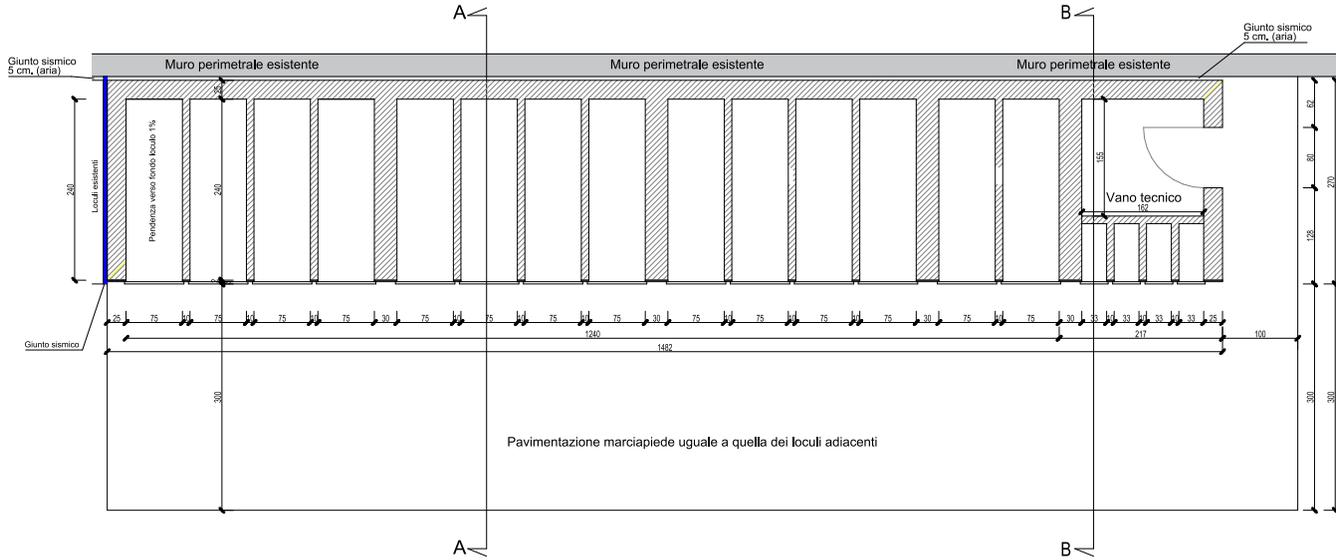


PROSPETTO FRONTALE

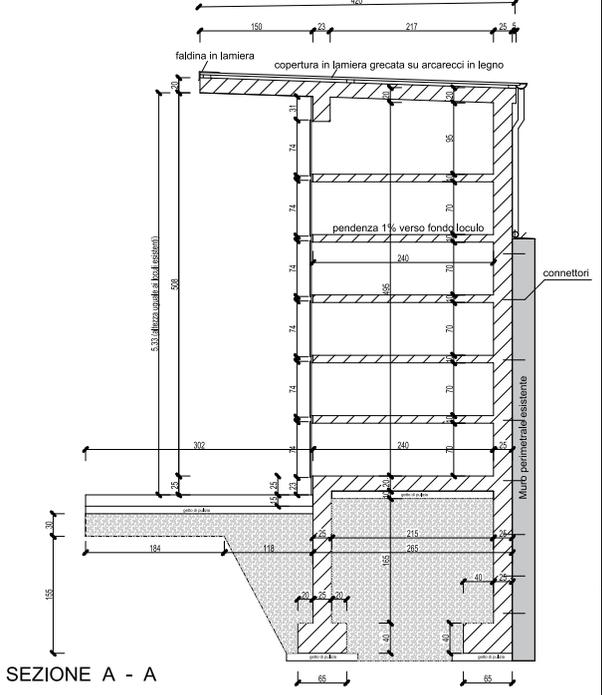

SEZIONE A - A

PROSPETTO LATERALE

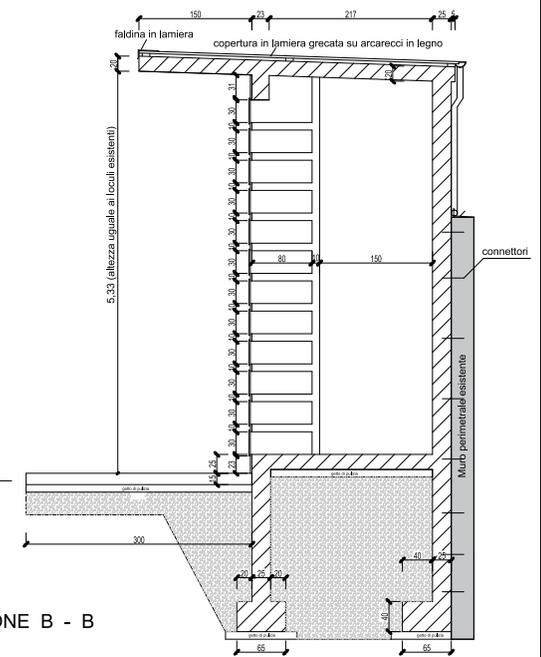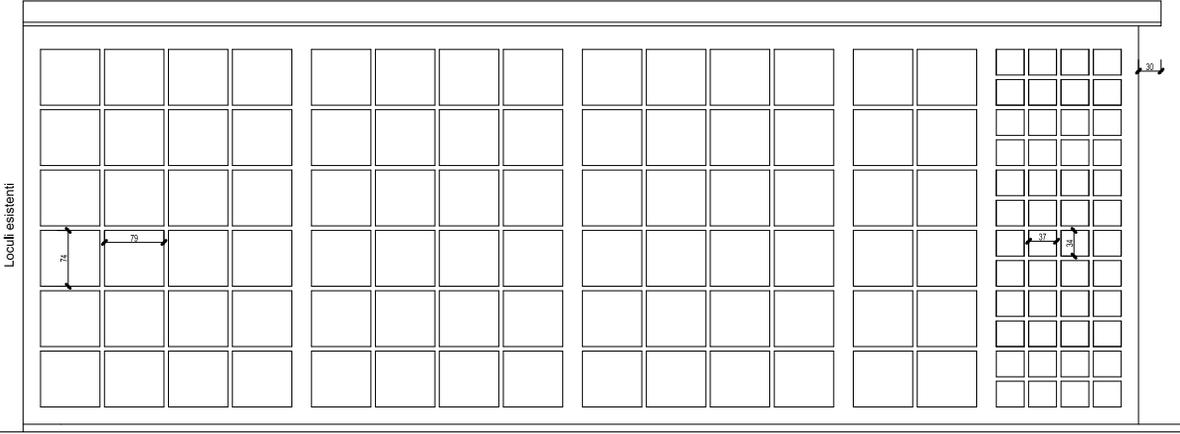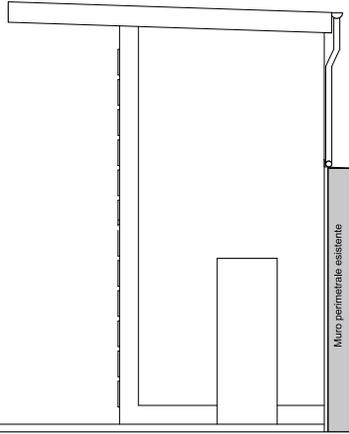

SEZIONE B - B