
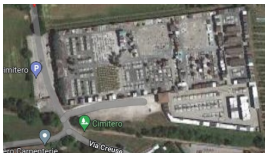


COMUNE	COMUNE DI DRONERO provincia di Cuneo		
PROGETTO	LAVORI DI REALIZZAZIONE LOCULI E CELLETTE OSSARI PRESSO IL CIMITERO DEL CAPOLUOGO (CUP E65I220000900004)		
PROGETTO	DEFINITIVO ESECUTIVO		
PROGETTO			
ELABORATO	ESECUTIVI CA armatura e capenteria piastre intermedie		
Elaborato n°	4	scala	1:50
		data	02/2023
PROGETTA	 ORDINE DEGLI INGEGNERI DELLA PROVINCIA DI CUNEO A788 Dott. Ing. Mauro Giovanni Parola 		

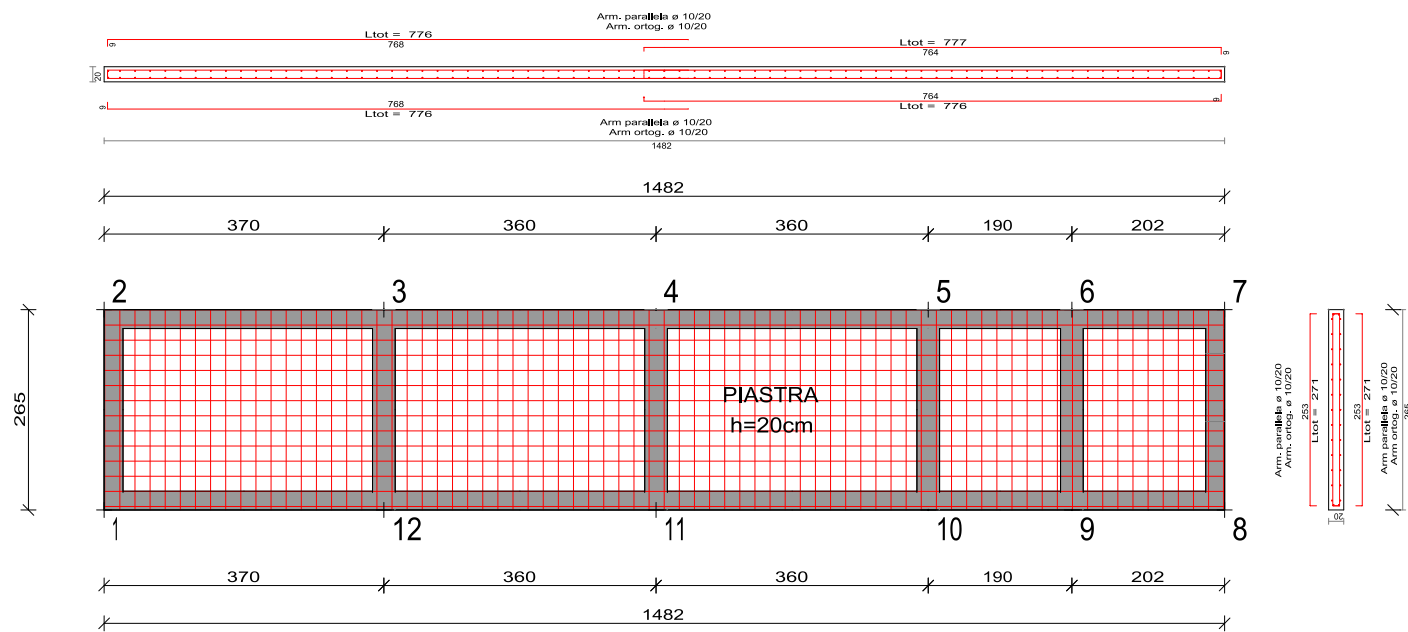


ARMATURA DI BASE SUP.=INF. PIASTRA 1 QUOTA m.1.95

ø 10/ 20 direz.X

ø 10/ 20 direz.y (spessore= 20 cm)

le sovrapposizioni vanno sfalsate a ferri alterni di una lunghezza pari a 0,65 della sovrapposizione (EC 1992-2005 p 8.7.3)


ACCIAIO B450C	CALCESTR. C25/30
---------------	------------------

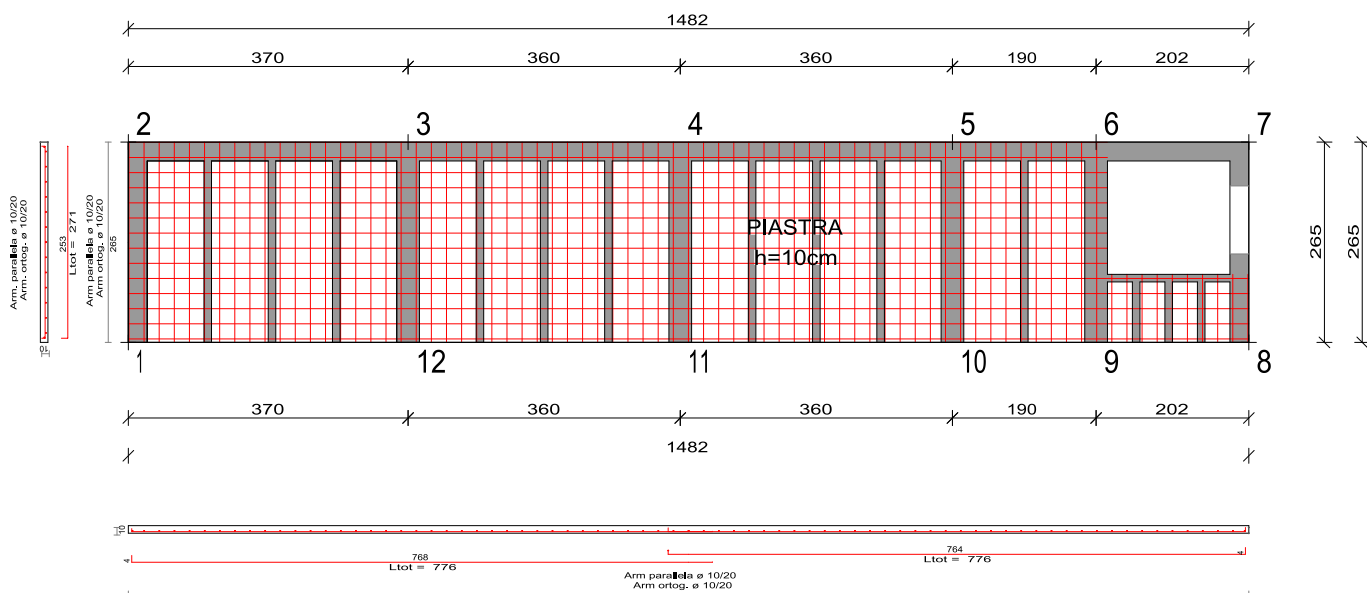

ø 10/ 20 direz.X

ø 10/ 20 direz.y (spessore= 10 cm)


ACCIAIO B450C	CALCESTR. C25/30
---------------	------------------

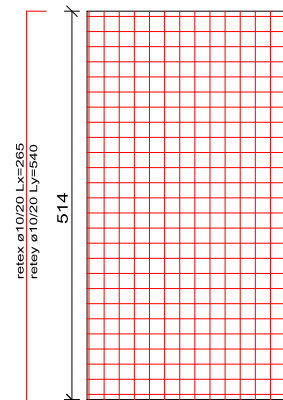

ø 10/ 20 direz.y (spessore= 10 cm)

ø 10/ 20 direz.X

ACCIAIO B450C	CALCESTR. C25/30
---------------	------------------

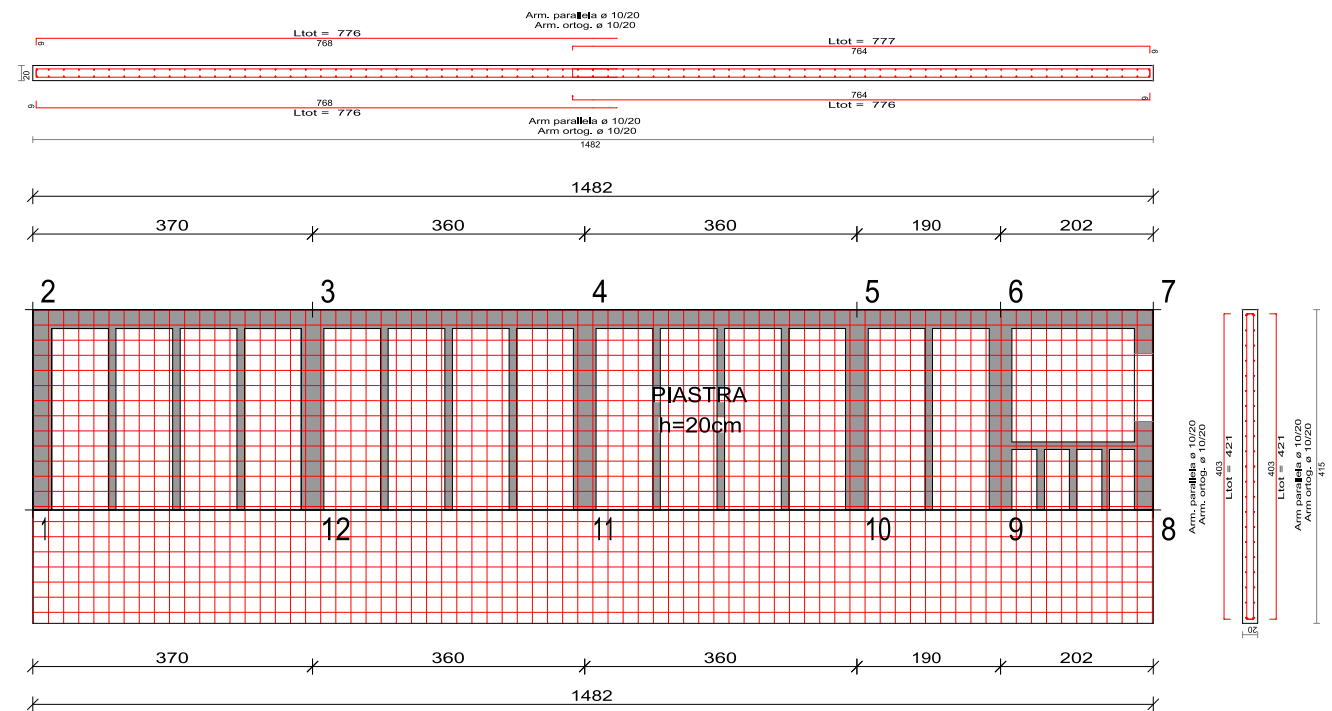

ARMATURA DI BASE SUP.=INF. PIASTRA 1 QUOTA m.7.09 --COPERTURA


ø 10/ 20 direz.X

ø 10/ 20 direz.y (spessore= 20 cm)

le sovrapposizioni vanno sfalsate a ferri alterni di una lunghezza pari a 0,65 della sovrapposizione (EC 1992-2005 p 8.7.3)

ACCIAIO B450C	CALCESTR. C25/30
---------------	------------------

TRAVE ELEVAZIONE

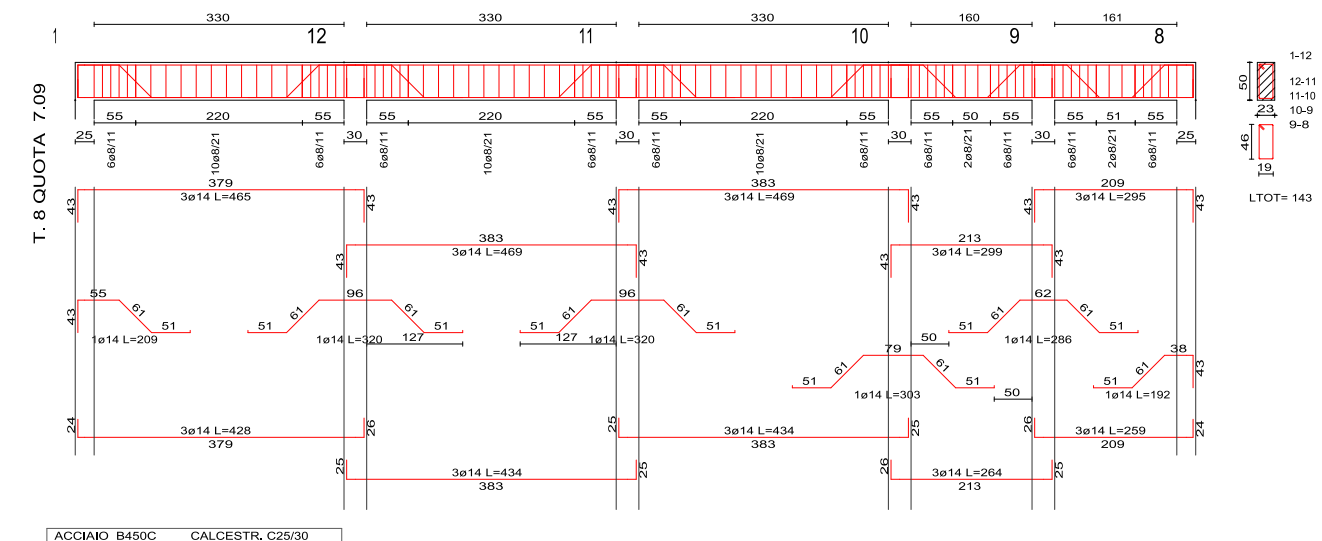

CARATTERISTICHE MATERIALI							
STRUTTURA CON VITA NOMINALE PARI A: 50 anni							
CATEGORIA ZONA SISMICA: 3° categoria							
CALCESTRUZZO	Classe esposizione (uni 11104)	Classe Resistenza minima	Rapporto A/C max	Dosaggio cemento min(kg/mc)	Diametro max aggregati (mmq)	Classe di consistenza al getto	Copriferro (mm)
FONDAZIONI	XC2	C 25/30	0,60	300	30	S4	40
SETTI	XC1	C 25/30	0,60	300	30	S4	30
ACCIAIO PER CLS	B450C						